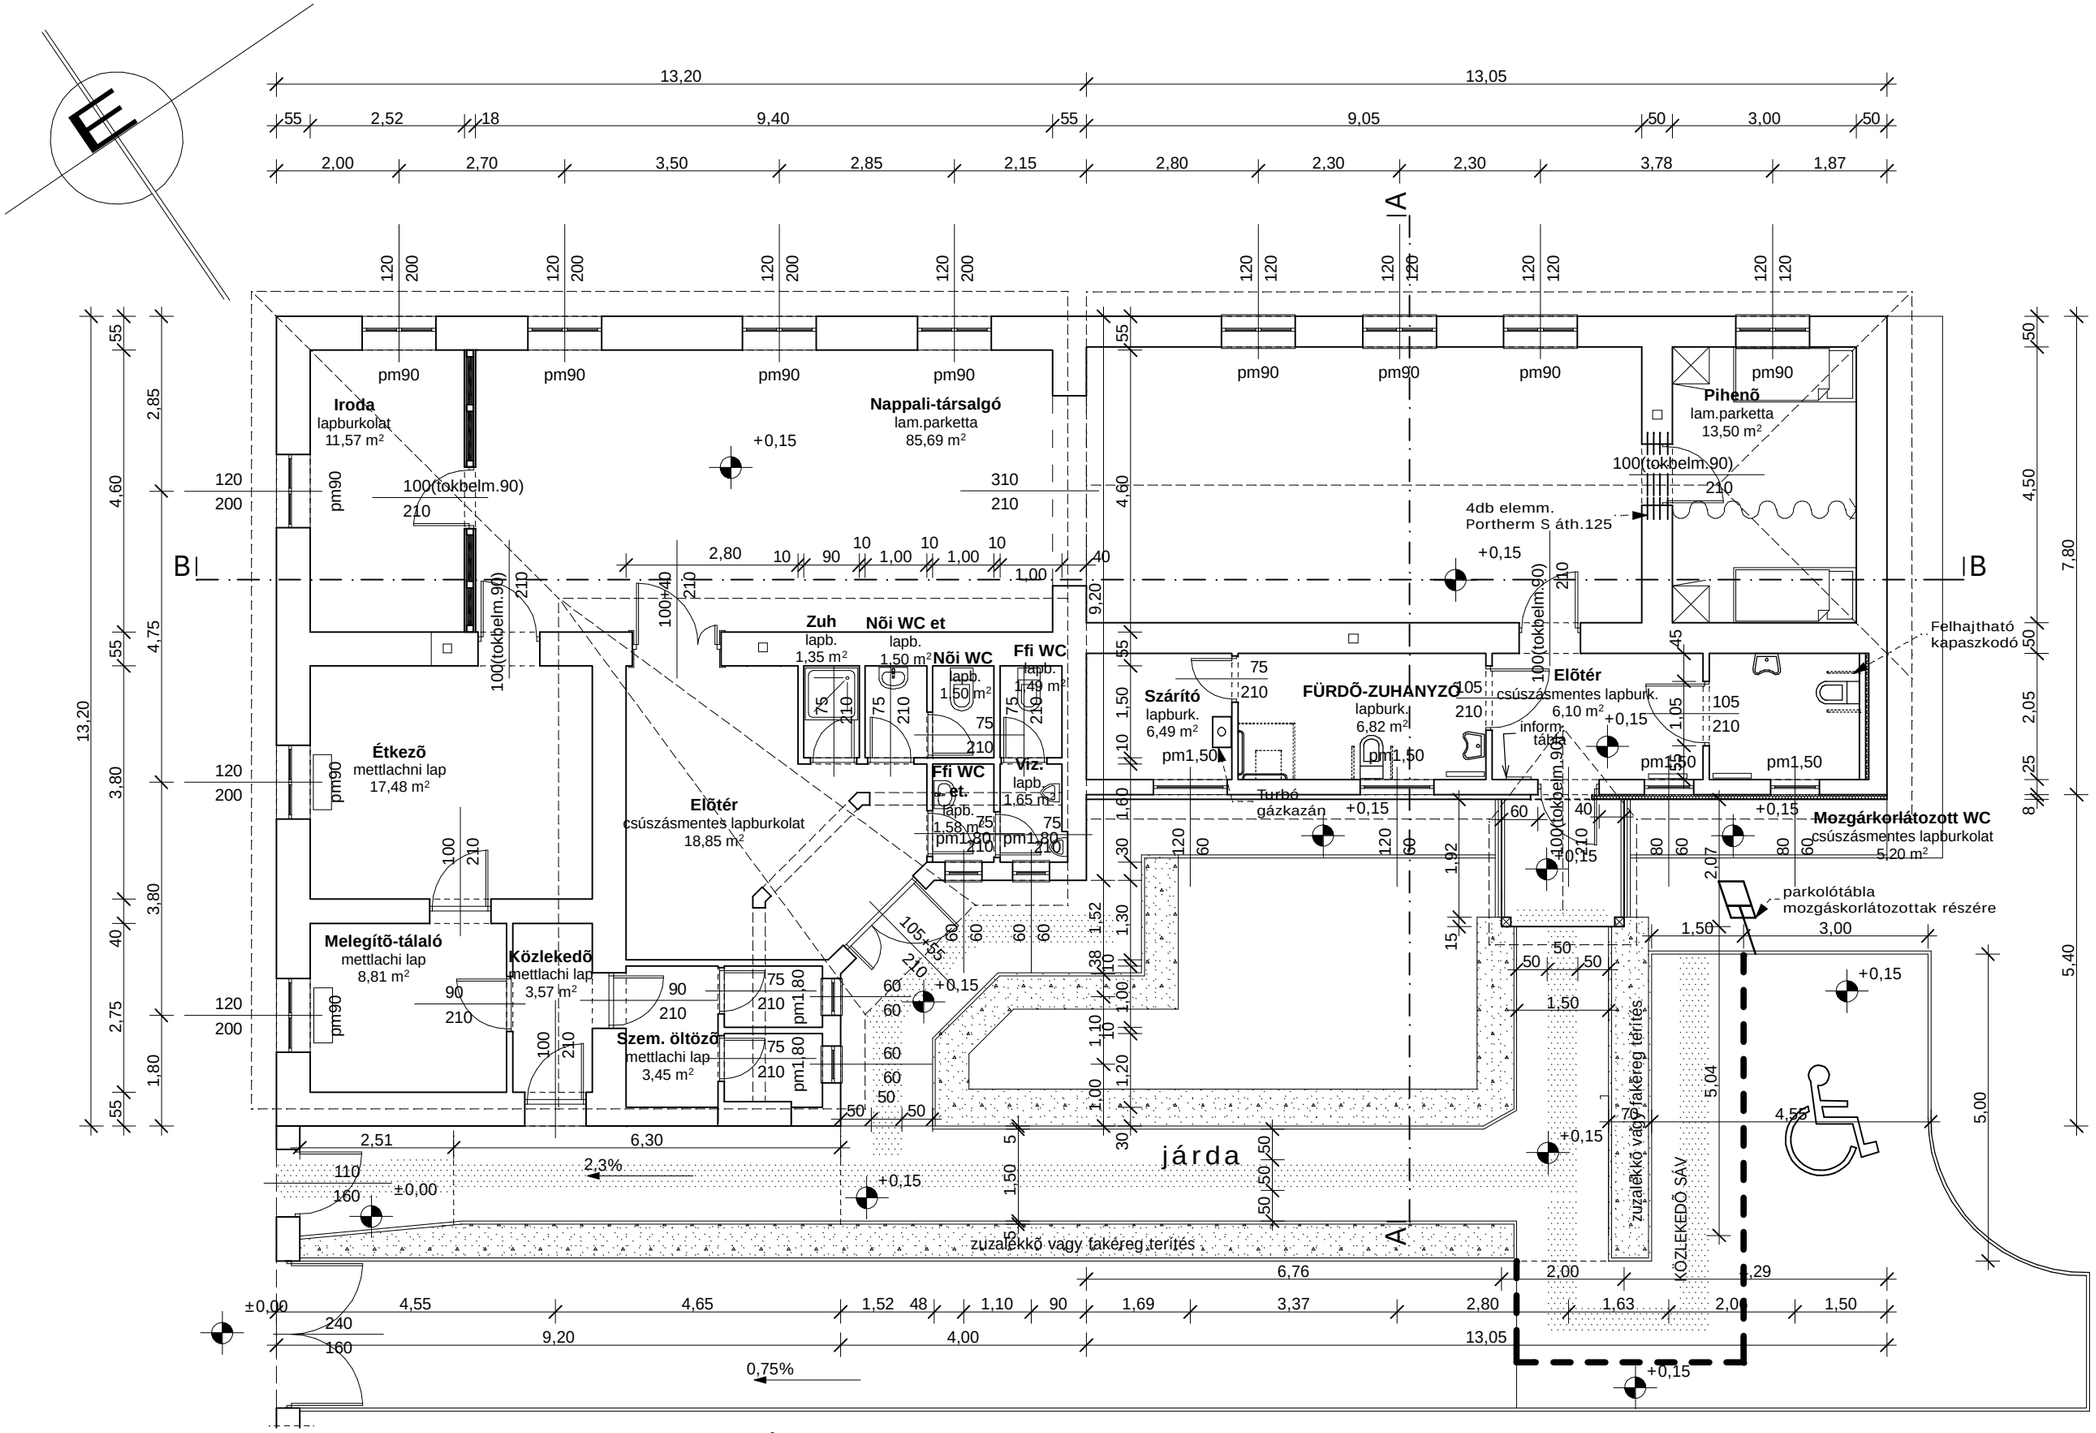

ÁLLAPOT ALAPRAJZ M=1:100

megnevezés: IDŐSEK KLUBBJA HOMLOKZAT FELÚJÍTÁSI TERVE		
rajznév: ÁLLAPOT ALAPRAJZ		
jel: A-1.	dátum: 16.04.01.	méret: M=1:100
építtető: KÖZSÉGI ÖNKORMÁNYZAT SZANK BÉKE U. 33.		
helyszín: SZANK, RÁKÓCZI U. 25. SZ. 554. HRSZ.		
tervező: SZÁLAS BT Kiskunmajsa Széchenyi u.10. Szálas Péter É3 03 0132		