


B-B ÁLLAPOT METSZET M=1:100

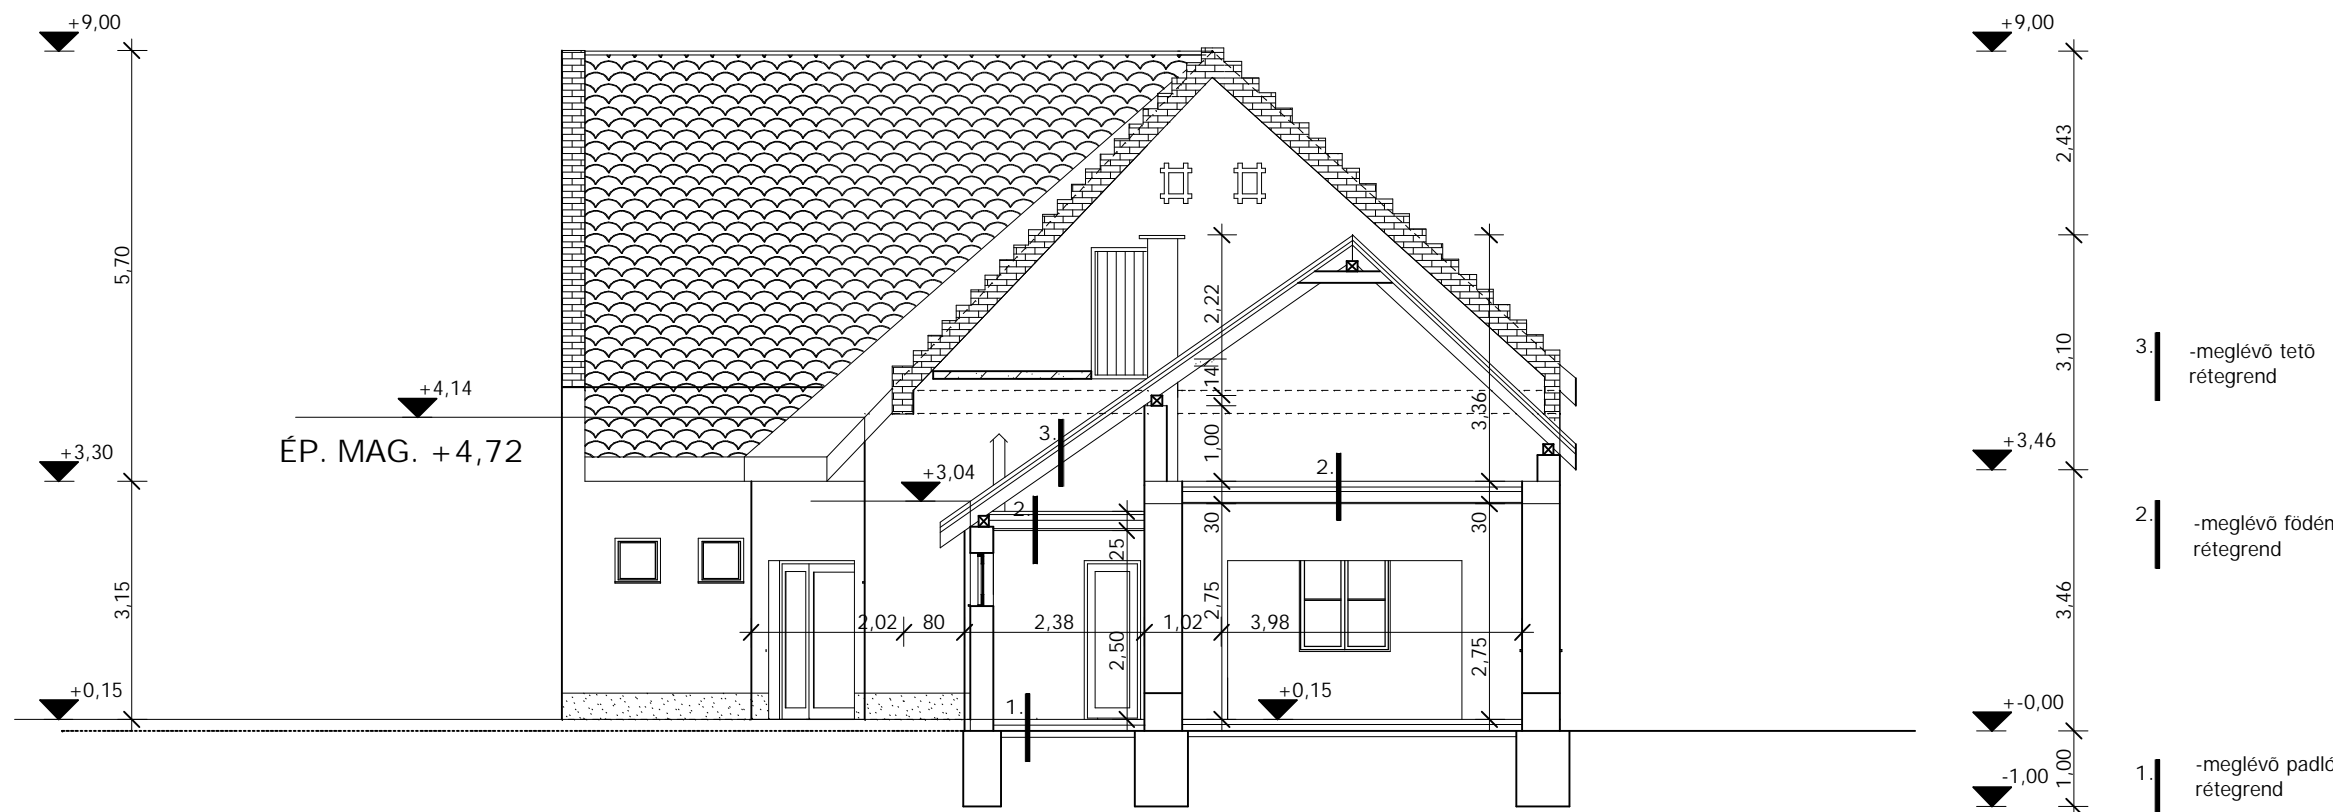

A-A ÁLLAPOT METSZET M=1:100

- 3. -meglévő tető rétegrendő
- 2. -meglévő födém rétegrendő
- 1. -meglévő padló rétegrendő

megnevezés: IDŐSEK KLUBBJA HOMLOKZAT FELÚJÍTÁSI TERVE		
rajznév: A-A, B-B ÁLLAPOTMETSZET		
jel: A-2.	dátum: 16.04.01.	méret: M=1:100
építtető: KÖZSÉGI ÖNKORMÁNYZAT SZANK BÉKE U. 33.		
helyszín: SZANK, RÁKÓCZI U. 25. SZ. 554. HRSZ.		
tervező: SZÁLAS BT Kiskunmajsa Széchenyi u.10. Szálás Péter É3 03 0132		