


DÉL-NYUGAT TERVEZETT HOMLOKZAT M=1:100

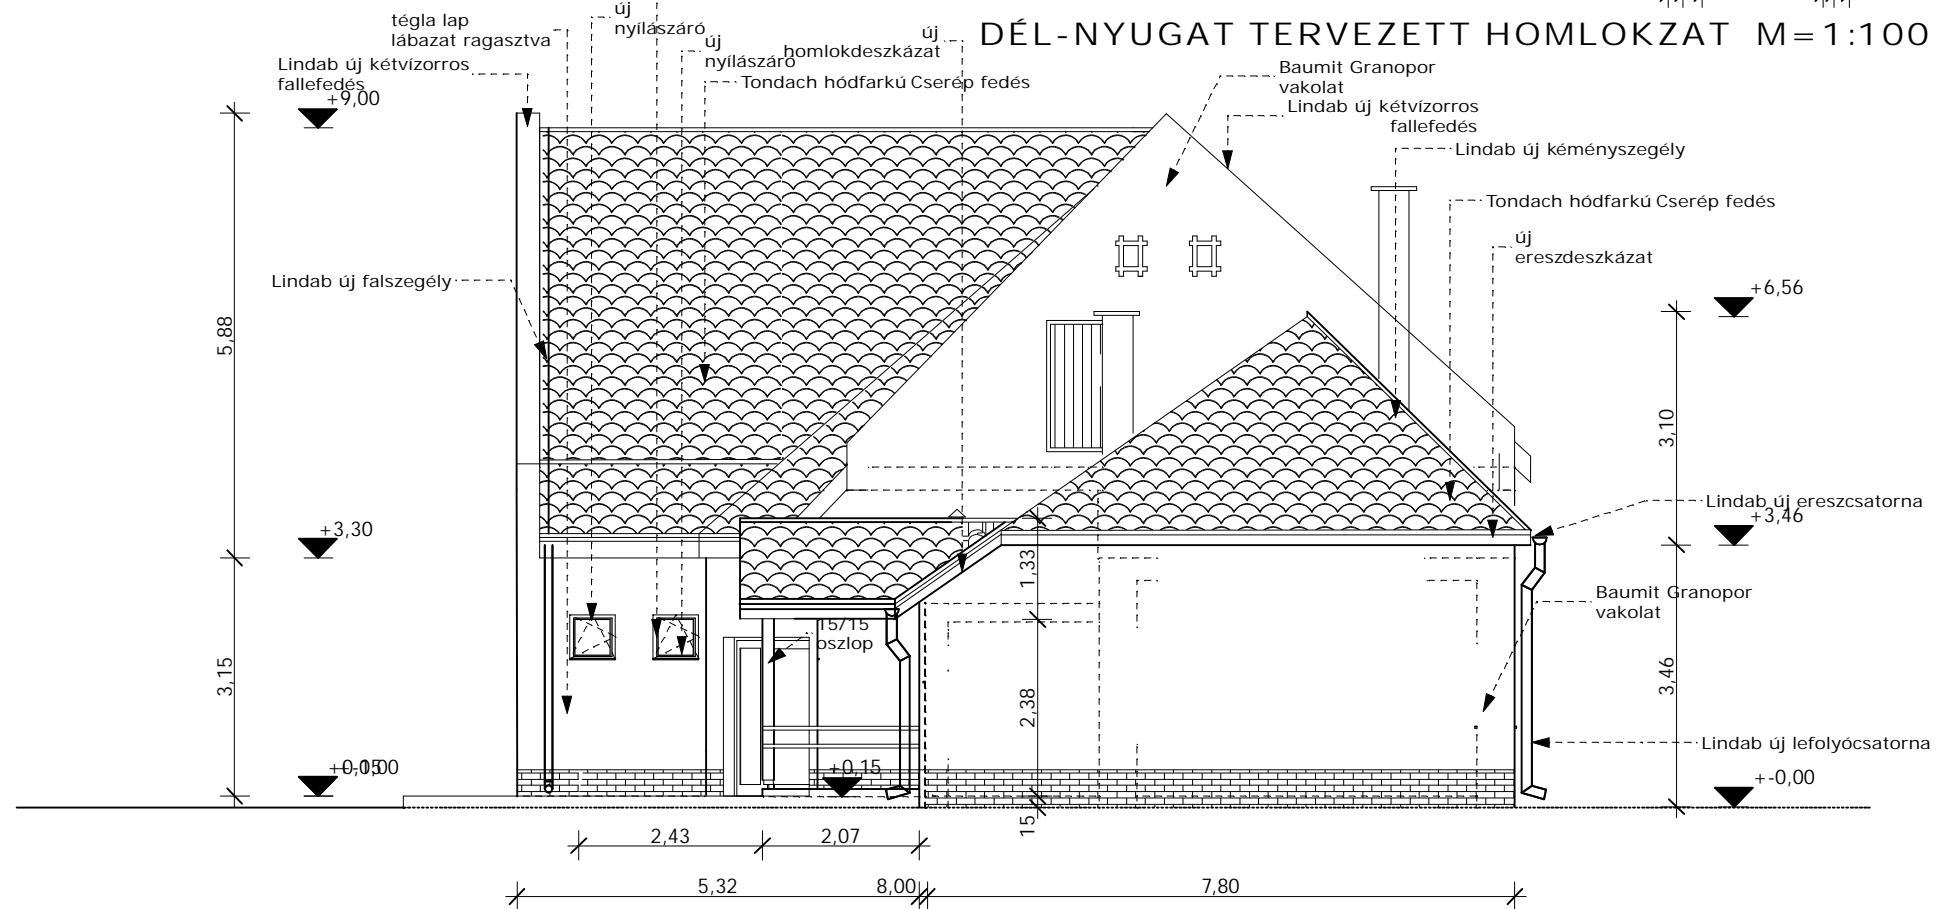

DÉL-KELETI TERVEZETT HOMLOKZAT M=1:100

megnevezés:		
IDŐSEK KLUBBJA HOMLOKZAT FELÚJÍTÁSI TERVE		
rajznév: DÉL-NYUGAT, DÉL-KELET TERVEZETT HOMLOKZAT		
jel:	dátum:	méret:
É-3.	16.04.01.	M=1:100
építető:		
KÖZSÉGI ÖNKORMÁNYZAT SZANK BÉKE U. 33.		
helyszín:		
SZANK, RÁKÓCZI U. 19. SZ. 554. HRSZ.		
tervező:		
SZÁLAS BT Kiskunmajsza Széchenyi u.10. Szálás Péter É3 03 0132		