


B-B TERVEZETT METSZET M=1:100

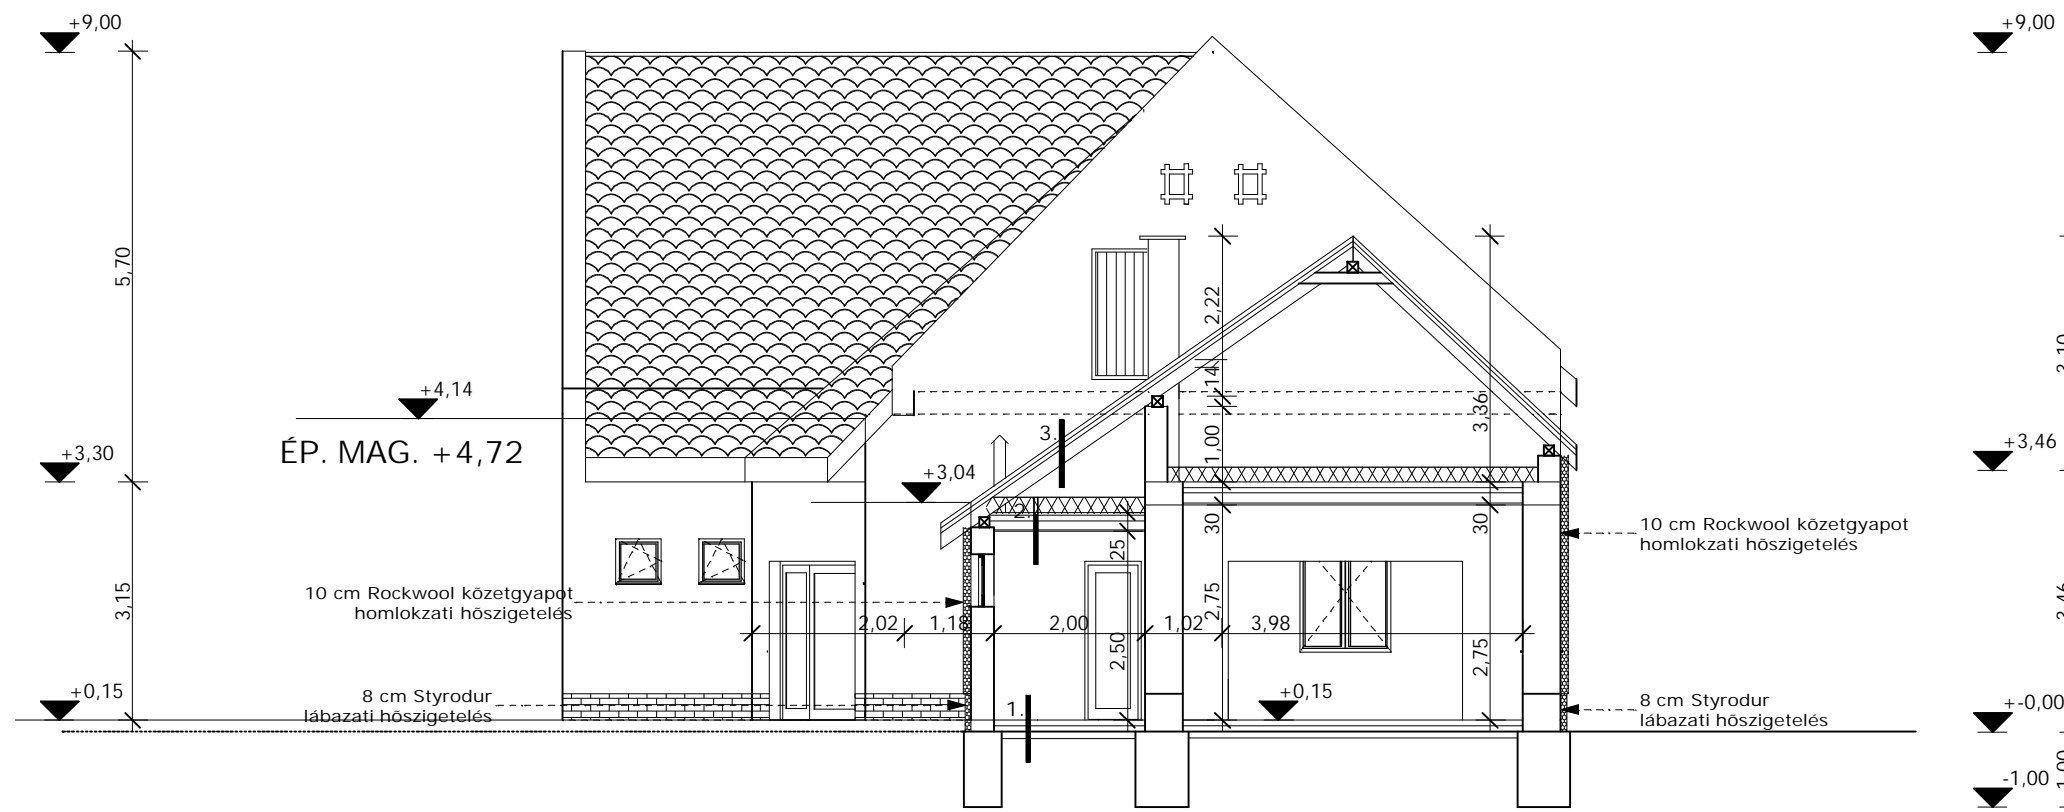

A-A TERVEZETT METSZET M=1:100

- 3. -új tondach cserépfedés
-új lécezés
-új ellenlécezés
-új építőipari fólia
-meglévő szarufa 7/14
- 2. -új páraáteresztő fólia
-új Knauf szálás hőszigetelés 20 cm
-új párazáró fólia
-meglévő födém rétegrend
- 1. -meglévő padló rétegrend

megnevezés:		
IDŐSEK KLUBBJA HOMLOKZAT FELÚJÍTÁSI TERVE		
rajznév:		
A-A, B-B TERVEZETT METSZET		
jel:	dátum:	méret:
É-2.	16.04.01.	M=1:100
építtető:		
KÖZSÉGI ÖNKORMÁNYZAT SZANK BÉKE U. 33.		
helyszín:		
SZANK, RÁKÓCZI U. 19. SZ. 554. HRSZ.		
tervező:		
SZÁLAS BT Kiskunmajsa Széchenyi u.10. Szálás Péter É3 03 0132		