


Tervezett fejlesztés

- 1./ Homlokzati nyílászárók cseréje a megjelölt helyeken
- 2./ Oldalfalvakolat és lábazati vakolat készítése rabicolt kivételben
- 3./ Felső zárófüdém hőszigetelése szálás hőszigetelés ráterítésével
Zárófüdém felső felületén 20 cm KNAUF Insulation
Felső részén páraáteresztő fólia takarás
- 4./ Nádteő felújítása, nádfedés cseréje az eredetivel megegyező kialakítással
- 5./ Bádogos munkák elvégzése
- 6./ Aláfalazás a szükséges helyeken
- 7./ Festés-meszelés elvégzése oldalfalakon
- 8./ Energetikai korszerűsítés miatt homlokzati falak külső oldali hőszigetelése
20 cm AUSTROTHERM GRAFIT hőszigeteléssel, ragasztva-dübelezve
- 9./ Fűtés korszerűsítés kondenzációs gázkazán beépítésével, központi fűtéssel

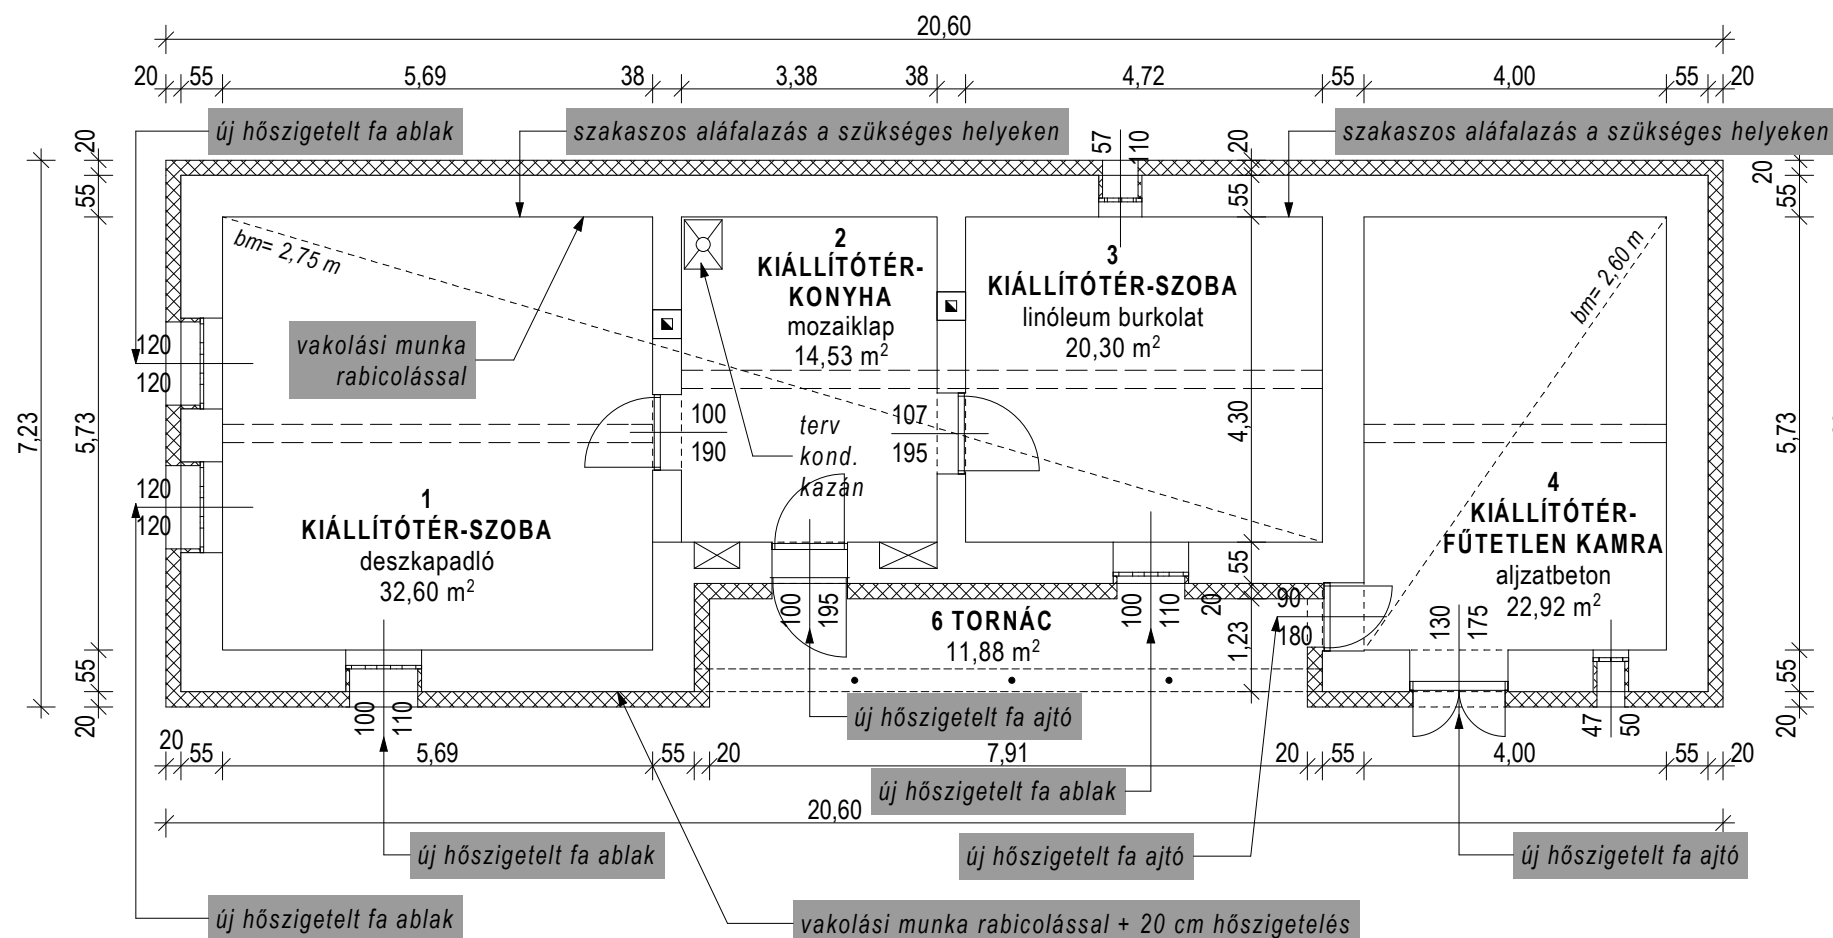

Helyiséglista:

1_kiállítóter-szoba deszkapadló	32,60 m ²
2_kiállítóter-konyha mozaiklap	14,53 m ²
3_kiállítóter-szoba linóleum	20,30 m ²
4_kiállítóter-kamra /fűtetlen/ aljzatbeton	22,92 m ²
5_tornác	11,88 m ²
Összesen:	102,23 m²

Tervezett felújítás

- Fűtés: egyedi fűtés helyett központi fűtés
Melegvíz: központi fűtésről HMV ellátás
Falazat: vályogtégla falazat + külső hőszigetelés 20 cm
Zárófüdém: sarall látszó fagerendás fűdém +
kiegészítő hőszigetelés 20 cm
Nyílászárók: eredeti hagyományos faajtók és ablakok helyett
új nyílászárók (részben felújítva)

tervezett alaprajz m 1:100

Megjegyzés:

A szerkezetek felmérése során fizikai feltárás nem történt.
A vastagsági méretek meghatározása mérésrel történt vakolattal és rabichálóval együtt.
A rétegszerkezetek összetételének meghatározása a 2015-ben készített HET-00314462 számú tanúsítványban foglaltak szerint.

terv megnevezése	Helytörténeti kiállítóter	megbízó	6131 Szank, Béke u. 33.	rajz	alaprajz
helyszín	6131 Szank, Arany J. u. 93. hrsz 132		Szank Községi Önkormányzat		m 1:100

dátum	2017. március
arány	

építész	Gaszó Pál okl. építőmérnök TÉ 06-60867 SZÉS 6 Vörös Tibor építész MMK-03-0826
---------	---

NATURA Holisztikum Kft.
6120 Kiskunmajsa, Bercsényi u. 10. +36.70.388.85.04 iroda.naturamajsa@gmail.com